


TLOCRT STANA

MJ 1:100

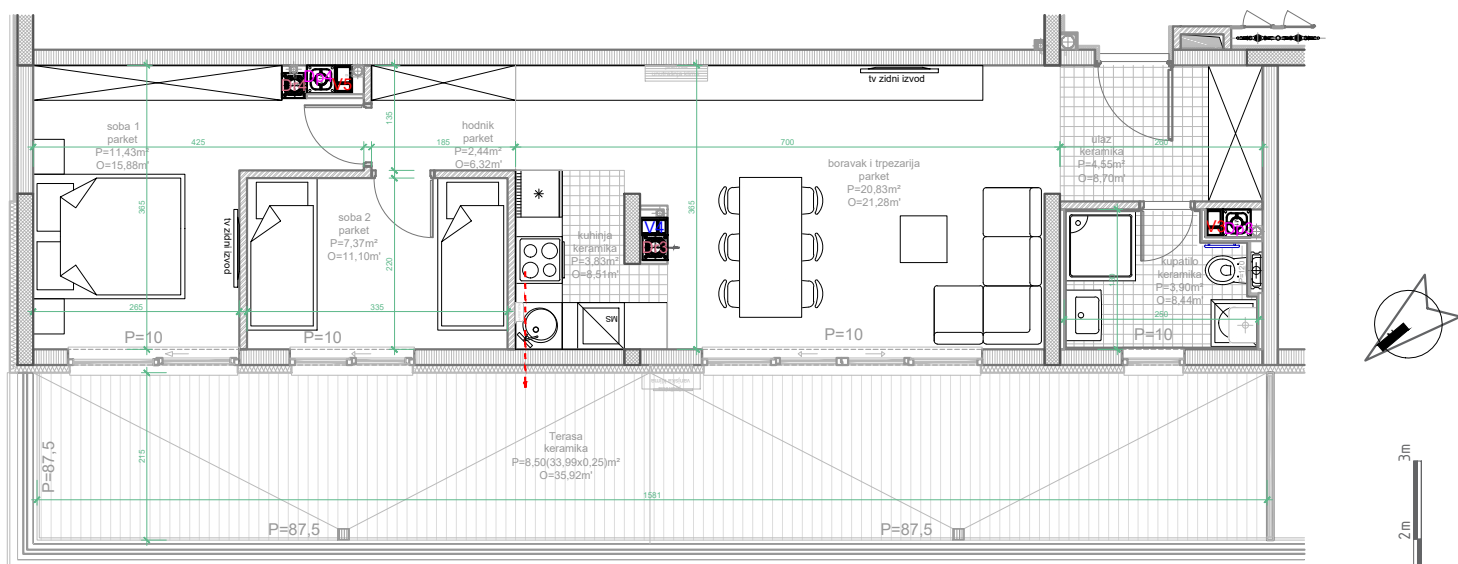

BILANS POVRŠINA:

	STVARNA POV.m ²	k	PRODAJNA POV.m ²
ULAŽ	4,55	1.0	4,55
KUHINJA	3,83	1.0	3,83
DNEVNI BORAVAK I TRPEZARIJA	20,83	1.0	20,83
KUPATILO	3,90	1.0	3,90
HODNIK	2,44	1.0	2,44
SOBA 1	11,43	1.0	11,43
SOBA 2	7,37	1.0	7,37
TERASA	33,99	0.25	8,50


UKUPNO

88,34

62,85

KVADRATURE STANOVA SU PROJEKTANTSKE

PODACI O STANU

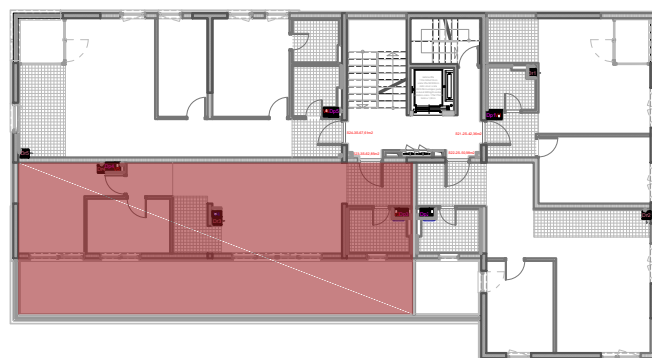STAN: **S23**SPRAT: **5.SP RAT**STRUKTURA: **TROSOBAN**POVRŠINA: **62,85m²**

POLOŽAJ NA ETAŽI